


KOPIA MAPY ZASADNICZEJ

Województwo: podlaskie
Powiat: sejneński
Obręb: Sejny
SKALA 1:500

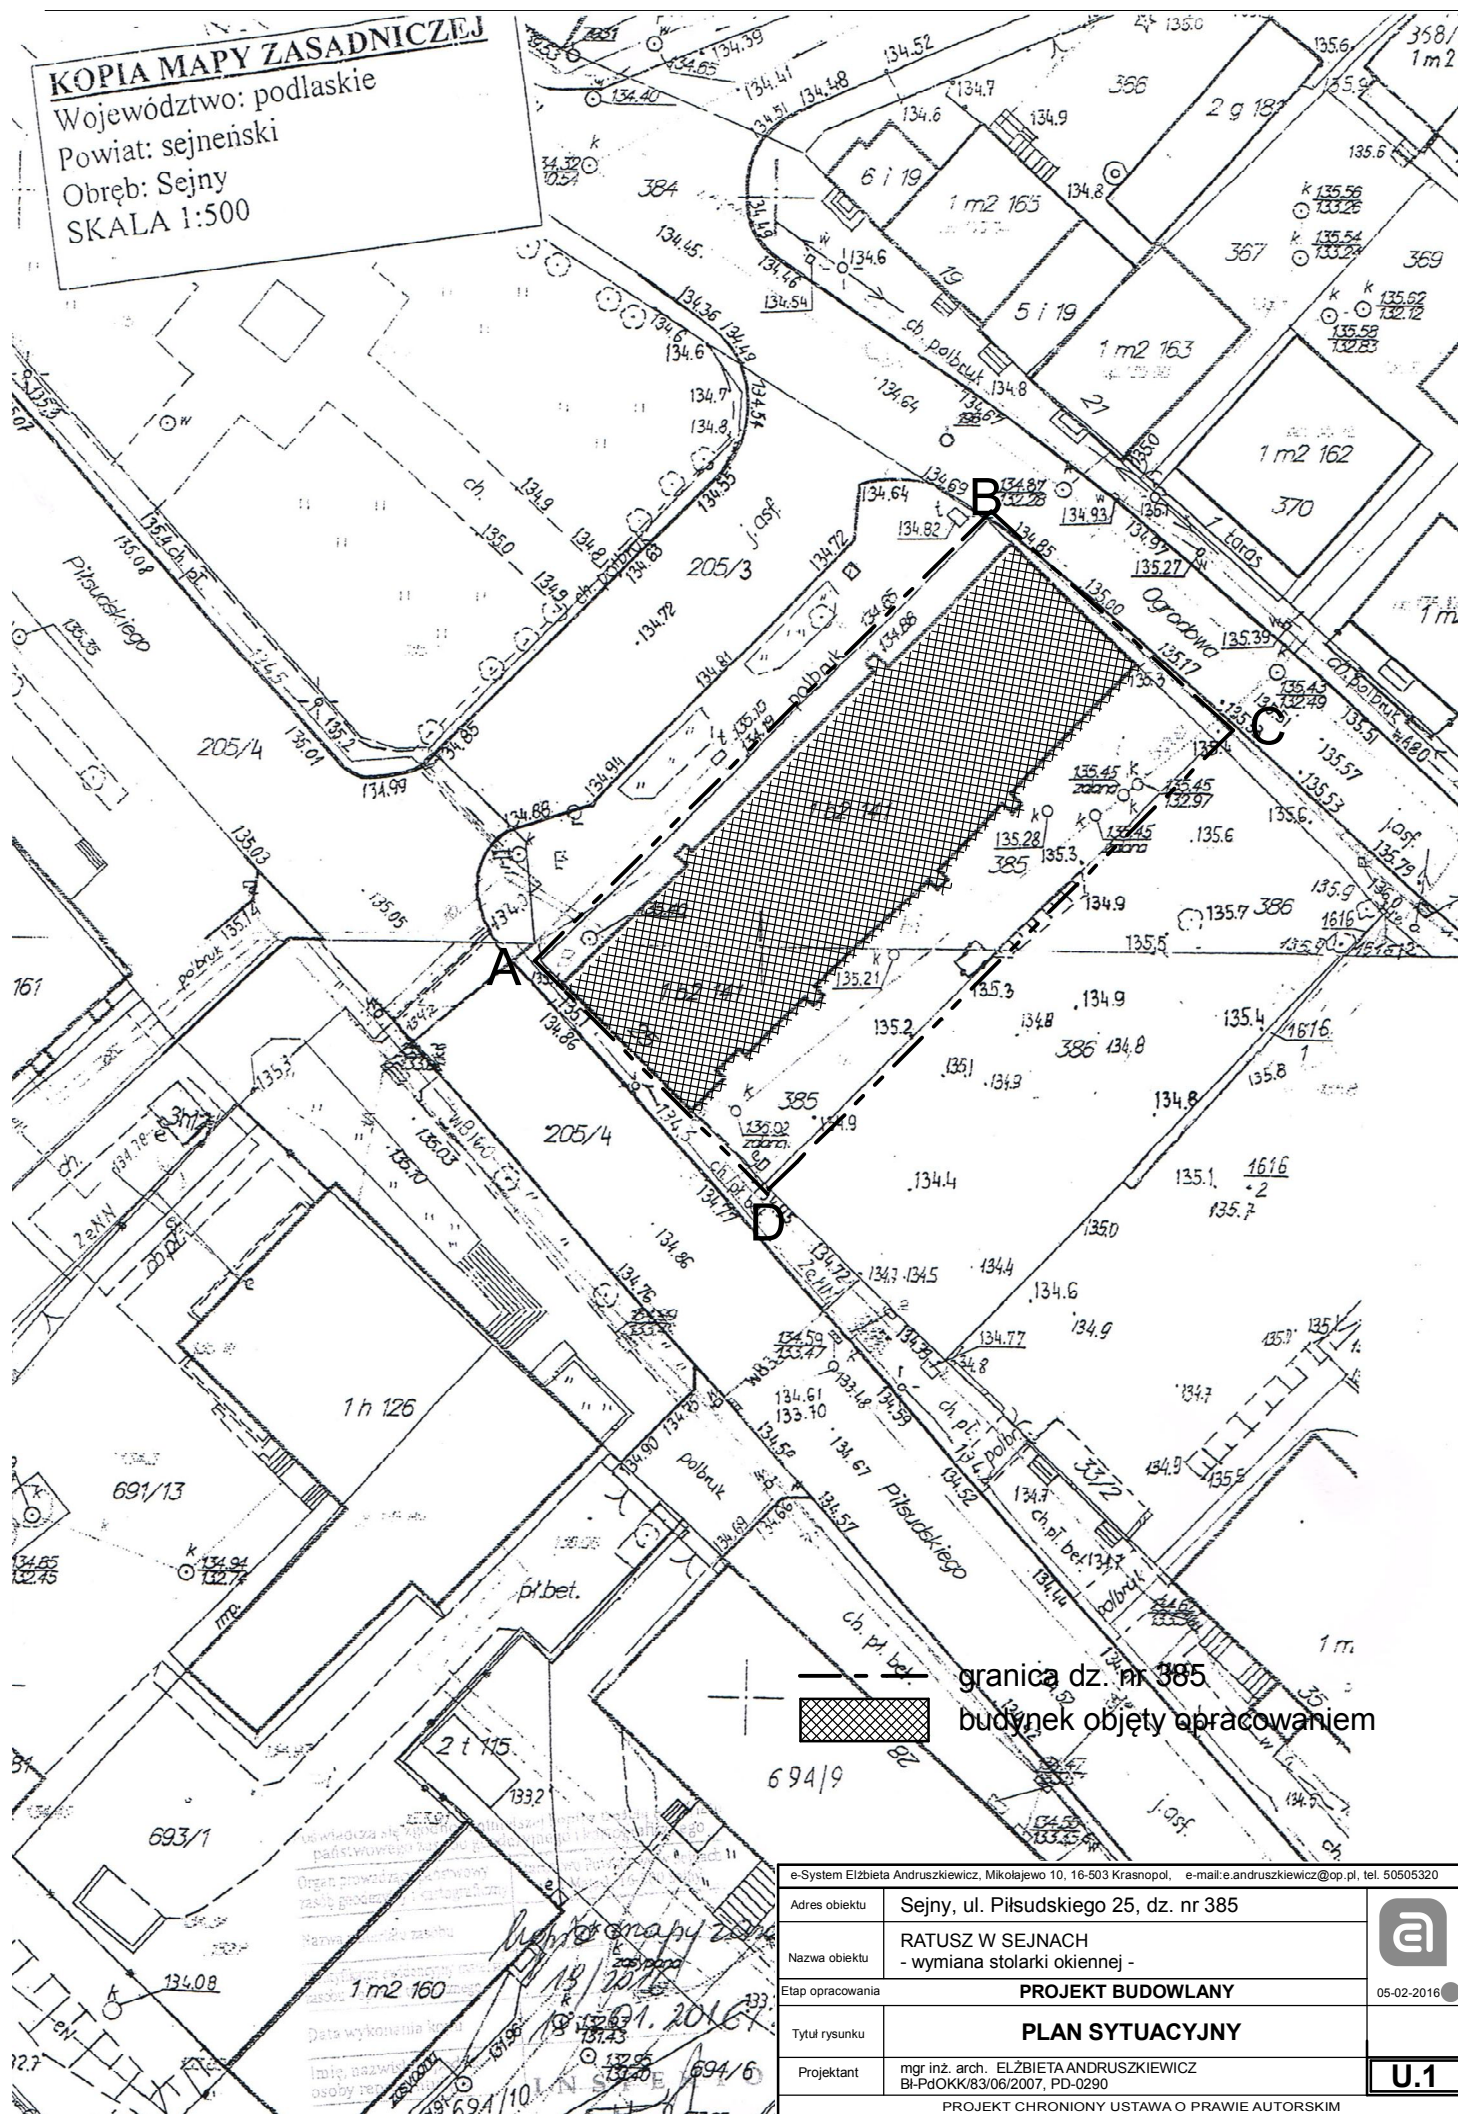

e-System Elżbieta Andruszkiewicz, Mikołajewo 10, 16-503 Krasnopol, e-mail: e.andruszkiewicz@op.pl, tel. 50505320

Adres obiektu: Sejny, ul. Piłsudskiego 25, dz. nr 385

Nazwa obiektu: RATUSZ W SEJNACH
- wymiana stolarki okiennej -

Etap opracowania: PROJEKT BUDOWLANY

Tytuł rysunku: PLAN SITUACYJNY

Projektant: mgr inż. arch. ELŻBIETA ANDRUSZKIEWICZ
BI-PdOKK/83/06/2007, PD-0290

PROJEKT CHRONIONY USTAWĄ O PRAWIE AUTORSKIM



05-02-2016

U.1