

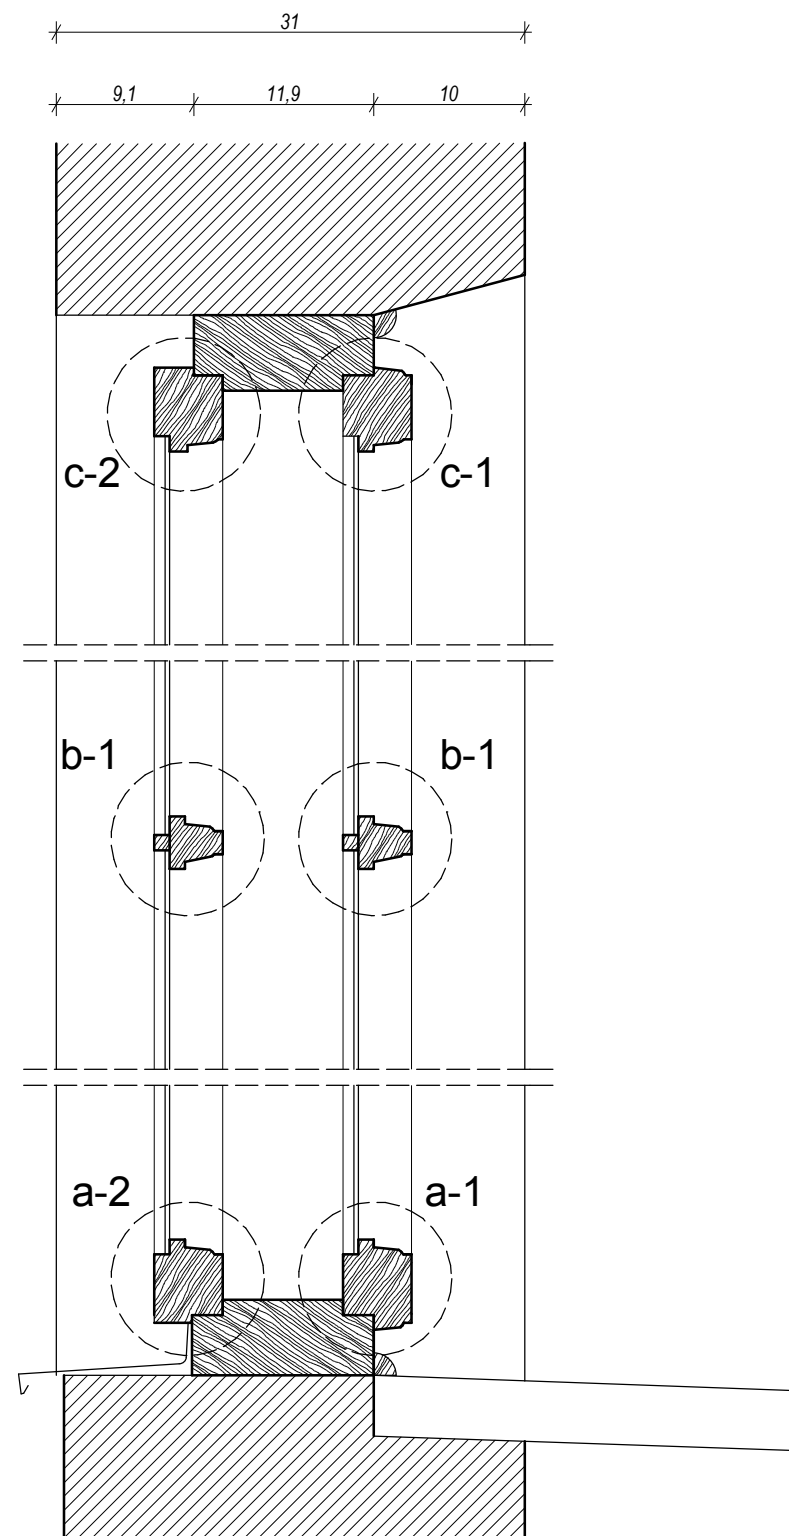


Okna łukowe  
skala 1:5


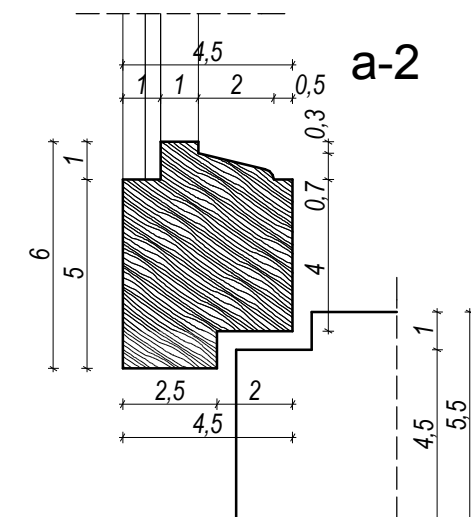


Okna prostokątne  
skala 1:5

Skrzydła zewnętrzne  
skala 1:2

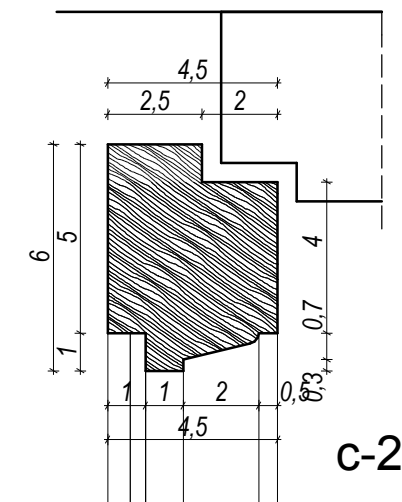

Skrzydła wewnętrzne  
skala 1:2

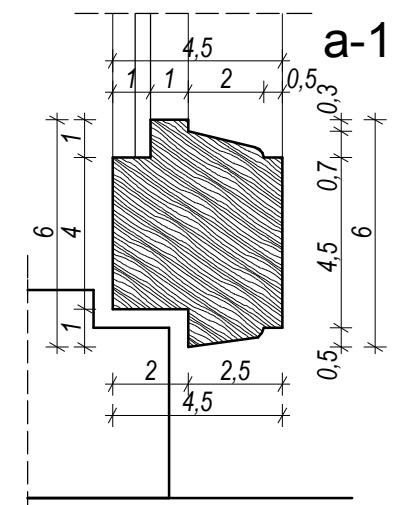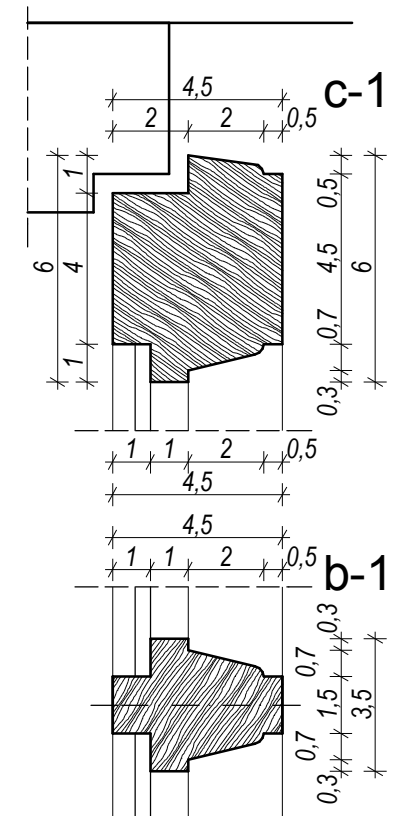

e-System Elżbieta Andruszkiewicz, Mikołajewo 10, 16-503 Krasnopol, e-mail: e.andruszkiewicz@op.pl, tel. 50505320		
Adres obiektu	Sejny, ul. Piłsudskiego 25, dz. nr 385	
Nazwa obiektu	RATUSZ W SEJNACH - wymiana stolarki okiennej -	
Etap opracowania	PROJEKT BUDOWLANY	05-02-2016
Tytuł rysunku	PROFILE - PRZEKRÓJ PIONOW	1:2, 1:5
Projektant	mgr inż. arch. ELŻBIETA ANDRUSZKIEWICZ Bł-PdOKK/83/06/2007, PD-0290	<b>A.2.10</b>
PROJEKT CHRONIONY USTAWĄ O PRAWIE AUTORSKIM		