

STUDIUM UWARUNKOWAŃ I KIERUNKÓW ZAGOSPODAROWANIA PRZESTRZENNEGO MIASTA SEJNY


KIERUNKI POLITYKI PRZESTRZENNEJ

ZAŁĄCZNIK Nr 2 DO UCHWAŁY Nr
RADY MIASTA SEJNY
Z DNIA r.

TERENY OBJĘTE ZMIANĄ STUDIUM:

- 1) TEREN OZNACZONE CYFRAMI 1 - 8 - uchwała Nr XXXV/182/09 Rady Miasta Sejny z dnia 29 października 2009 r.
- 2) TEREN OZNACZONE CYFRAMI 9 - 14 - uchwała Nr XXIX/158/13 Rady Miasta Sejny z dnia 4 lipca 2013 r.
- 3) TEREN OZNACZONY NR 15 - uchwała Nr Rady Miasta Sejny z dnia r.

SKALA 1 : 10 000

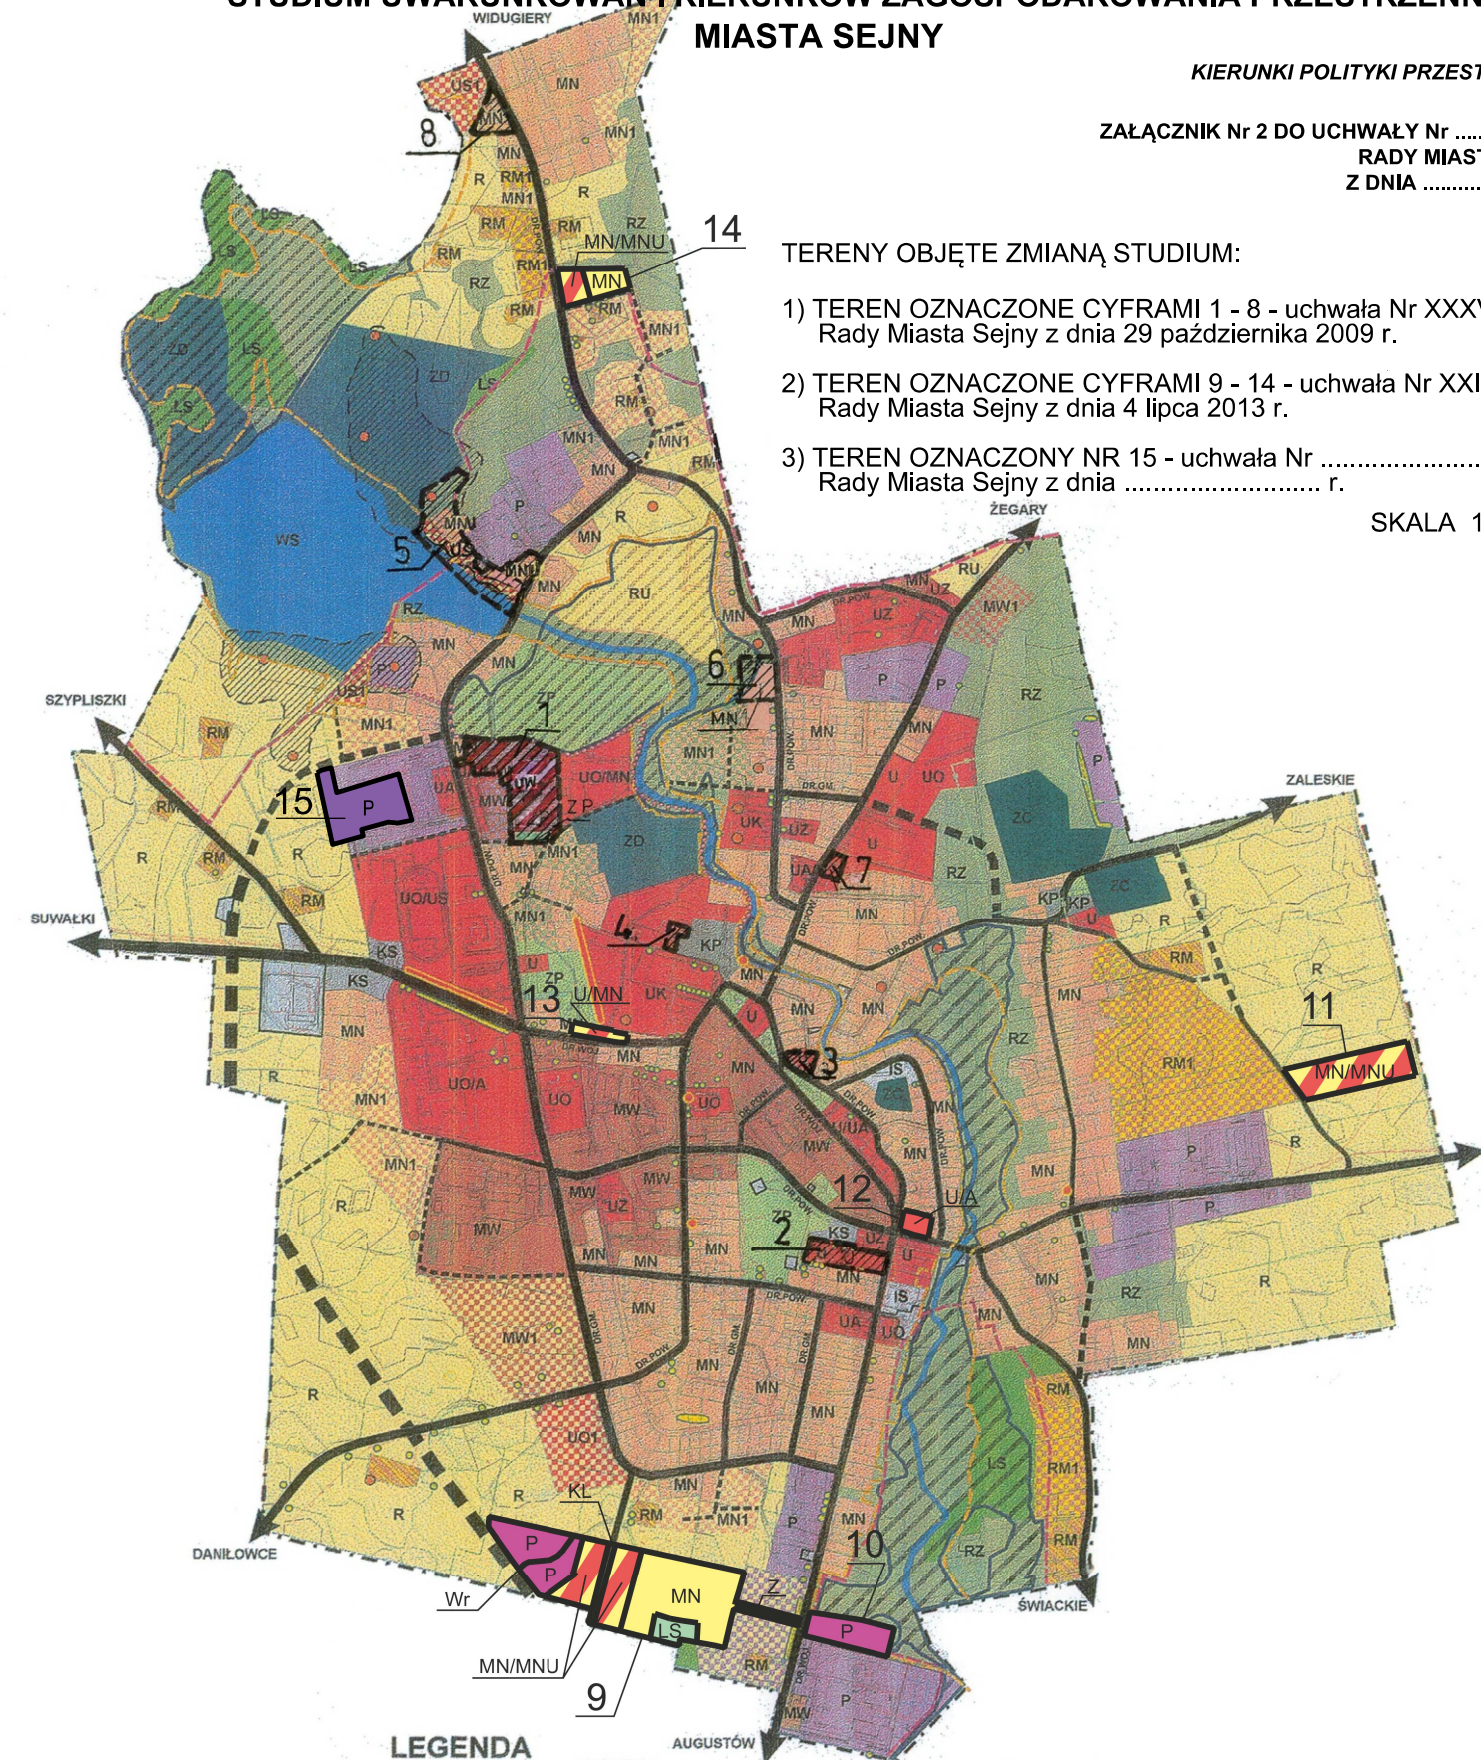

LEGENDA

	GRANICA OPRACOWANIA (GRANICA TERENÓW, NA KTÓRYCH POWINNO SIĘ OPRACOWAĆ MIEJSCOWY PLAN ZAGOSPODAROWANIA PRZESTRZENNEGO)		TERENY USŁUG WIELOFUNKCYJNYCH
	TERENY ISTNIEJĄCEJ ZABUDOWY WIELORODZINNEJ		TERENY ROZWOJU ZABUDOWY WIELORODZINNEJ
	TERENY ISTNIEJĄCEJ ZABUDOWY JEDNORODZINNEJ		TERENY ROZWOJU ZABUDOWY JEDNORODZINNEJ
	TERENY ISTNIEJĄCEJ ZABUDOWY USŁUGOWEJ - ADMINISTRACYJNEJ (UA), OŚWIATOWEJ (UO), WYZNANIOWEJ (UK), ZDROWOTNEJ (UZ)		TERENY ROZWOJU ZABUDOWY USŁUG OŚWIATY (UO) ORAZ FUNKCJI SPORTU I REKREACJI (US)
	TERENY ZABUDOWY ZAGRODOWEJ		TERENY ROZWOJU ZABUDOWY ZAGRODOWEJ
	TERENY ZABUDOWY PRZEMYSŁOWEJ		TERENY ROZWOJU ZABUDOWY PRZEMYSŁOWEJ, SKŁADÓW I MAGAZYNÓW
	TERENY URZĄDZEŃ INFRASTRUKTURY TECHNICZNEJ		DRZEWIA O NAJWYŻSZYCH WALORACH PRZYRODNICZYCH I KRAJOBRAZOWYCH WSKAZANE DO OBJĘCIA OCHRONĄ KONSERWATORSKĄ
	TERENY OBSŁUGI KOMUNIKACJI SAMOCHODOWEJ		SZPALERY DRZEW O NAJWYŻSZYCH WALORACH PRZYRODNICZYCH I KRAJOBRAZOWYCH WSKAZANE DO OBJĘCIA OCHRONĄ KONSERWATORSKĄ
	TERENY USŁUG SPECJALNYCH (POLICJA, STRAŻ POŻARNA)		POJEDYNCZE DRZEWIA I GRUPY DRZEW O DUŻYCH WALORACH PRZYRODNICZYCH I KRAJOBRAZOWYCH WYRÓŻNIAJĄCE SIĘ W PRZESTRZENI ZURBANIZOWANEJ
	TERENY PLACÓW PUBLICZNYCH		GRANICA STREFY OCHRONNEJ WOKÓŁ RZEK I JEZIOR
	TERENY CMENTARZA		GRANICA OBSZARU CHRONIONEGO KRAJOBRAZU
	TERENY ZIELNI PARKOWEJ		STREFA UCIAŹLIWOŚCI CMENTARZA
	TERENY ŁĄK I PASTWISK		OBIEKT ARCHEOLOGICZNY WRAZ ZE STREFĄ OCHRONY ARCHEOLOGICZNEJ
	TERENY OGRÓDKÓW DZIAŁKOWYCH		PROJEKTOWANY CIĄG PIESZO - ROWEROWY
	TERENY LASÓW		DR. WOJ.
	TERENY PRODUKCJI ROLNEJ, TERENY OBSŁUGI GOSPODARSTW ROLNYCH ORAZ HODOWLI I GOSPODARSTW LEŚNYCH		DR. POW.
	TERENY WÓD OTWARTYCH		DR. GIM.
	TERENY ZALEWOWE		DR. PROJEKTOWANE

Zmiane studium sporządziła:
inż. Wanda Grygo – wpisana na listę członków Okręgowej Izby Urbanistów
z siedzibą w Warszawie pod nr WA-309

PRZEZNACZENIE TERENU – DOTYCZY TERENÓW OZNACZONYCH CYFRAMI: 9 – 15

	TERENY ZABUDOWY JEDNORODZINNEJ		TERENY ZABUDOWY PRZEMYSŁOWO – TECHNICZNEJ, SKŁADÓW I MAGAZYNÓW
	TERENY ZABUDOWY JEDNORODZINNEJ LUB ZABUDOWY JEDNORODZINNEJ Z USŁUGAMI		ZIELEŃ PRZYDROŻNA
	TERENY ZABUDOWY USŁUGOWEJ Z DOPUSZCZENIEM ZABUDOWY JEDNORODZINNEJ		TEREN LASÓW I ZALESIEŃ
	TEREN USŁUG ADMINISTRACYJNYCH Z DOPUSZCZENIEM USŁUG BIUROWYCH, BANKOWYCH ORAZ HANDLU		ROWY MELIORACYJNE