


ZMIANA MIEJSCOWEGO PLANU ZAGOSPODAROWANIA PRZESTRZENNEGO MIASTA SEJNY

Skala 1:1000



Załącznik Nr 1 (arkusz 5)  
do uchwały Nr . . .  
Rady Miasta Sejny  
z dnia . . .

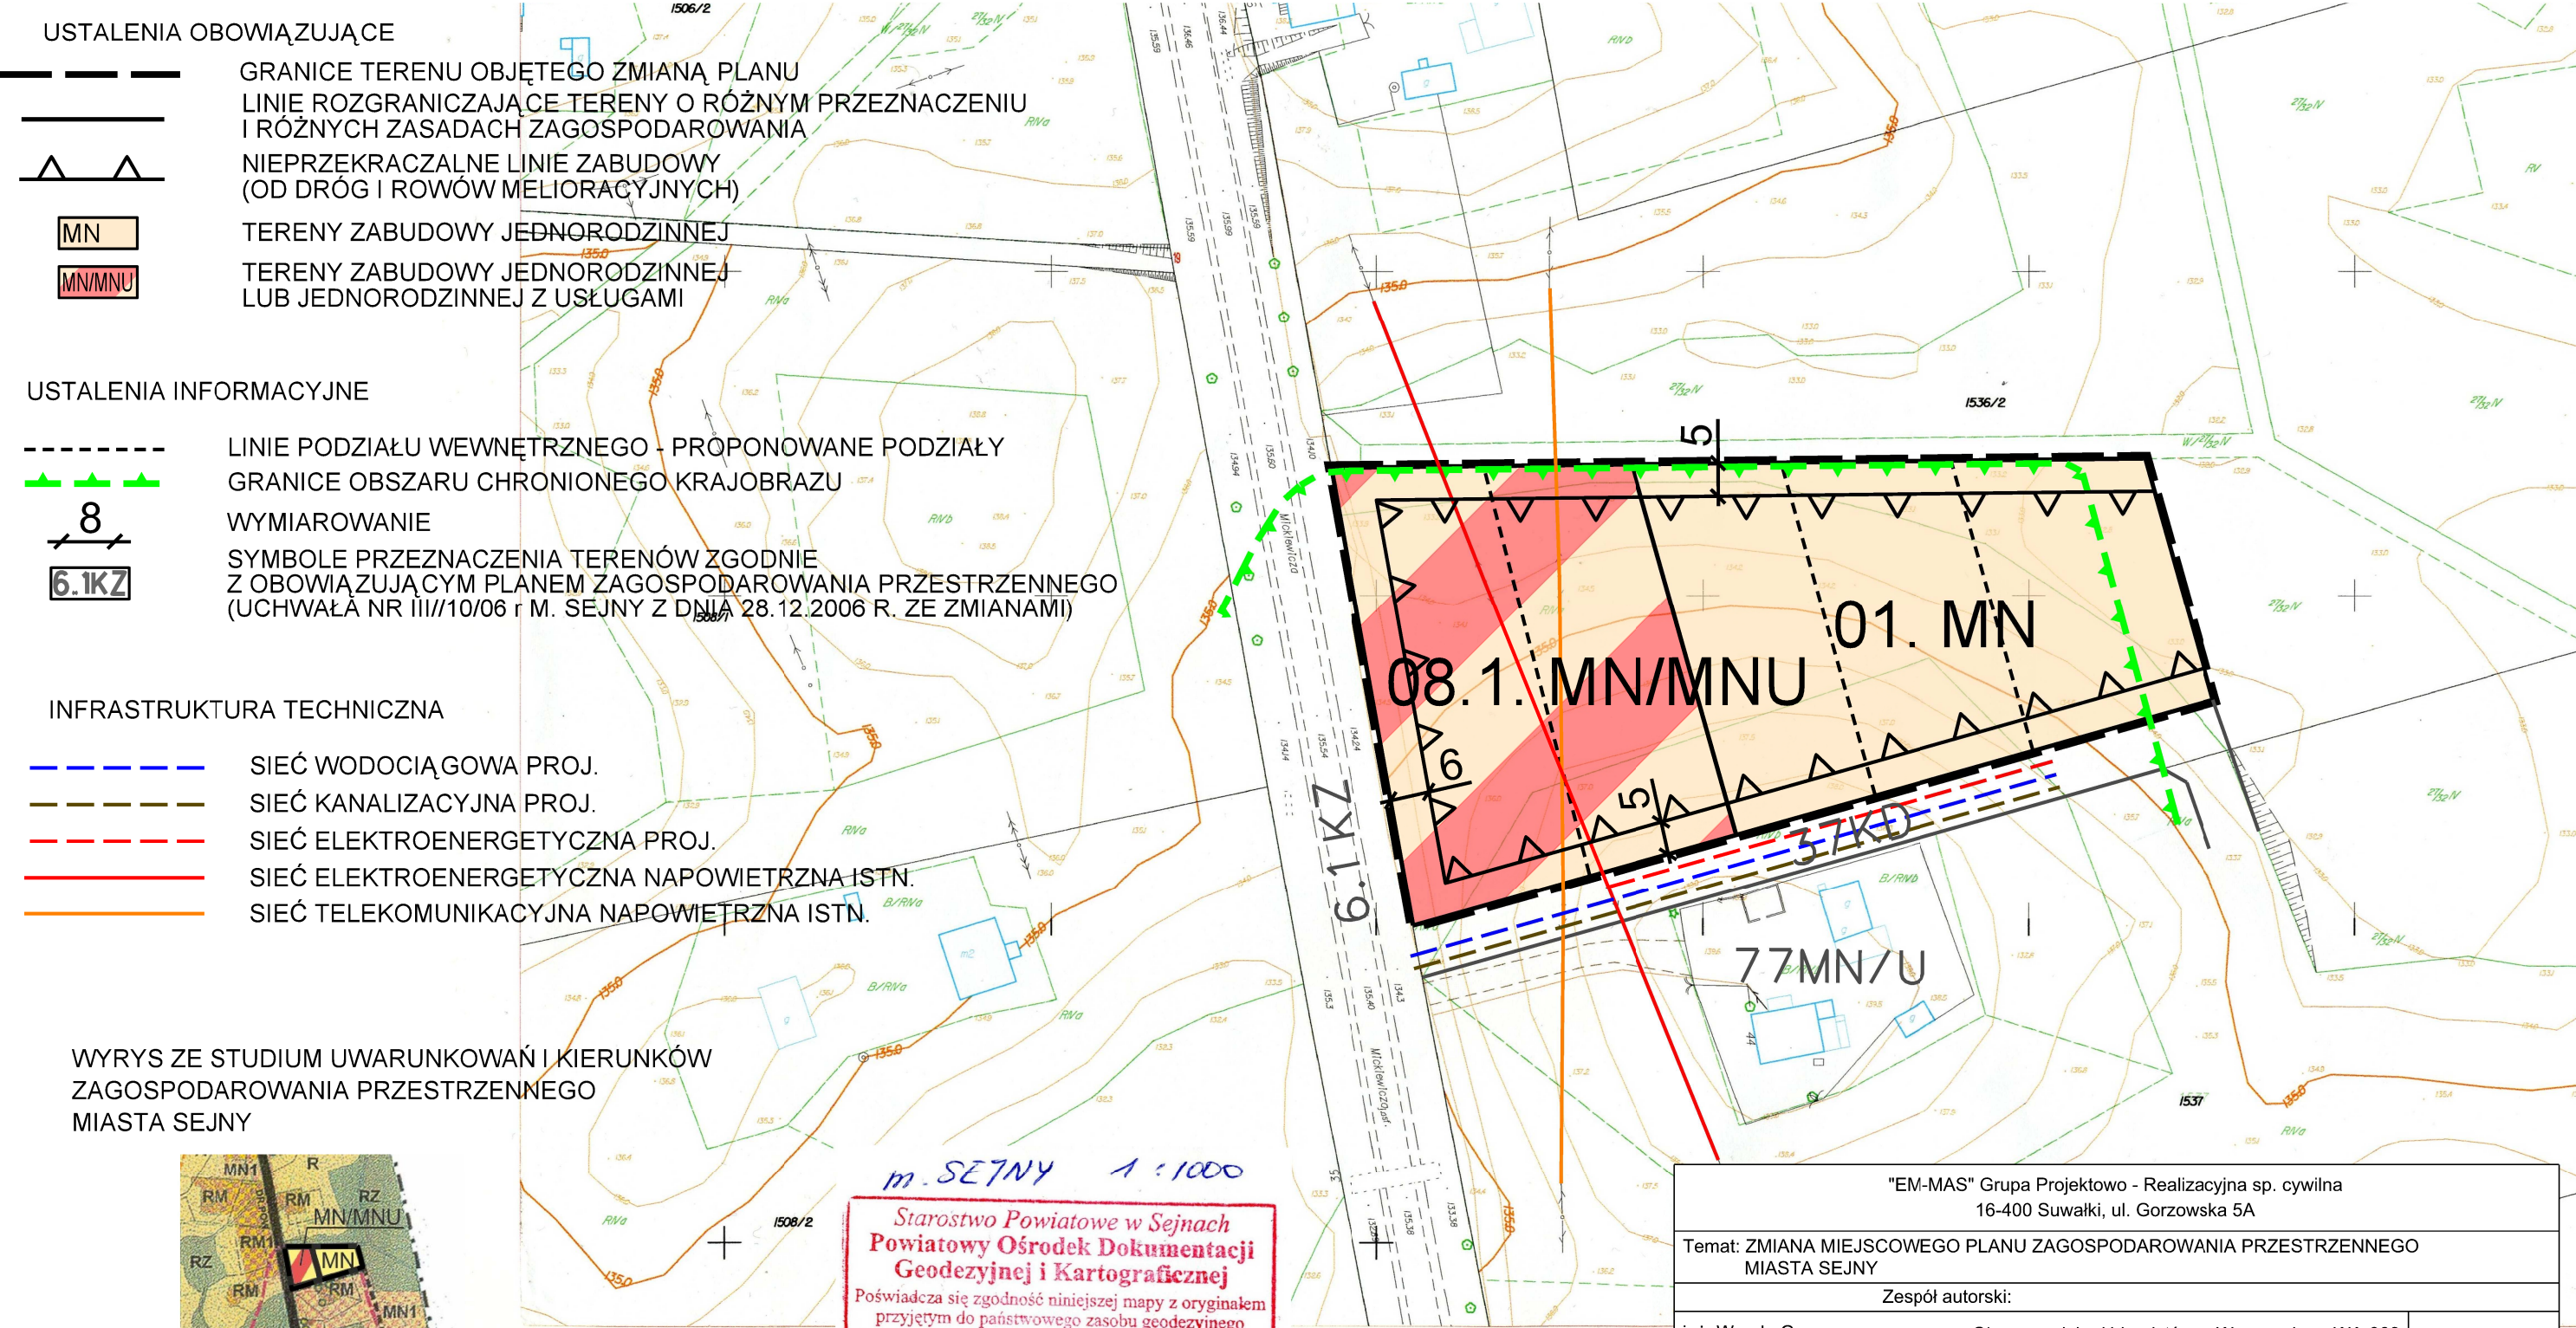

m. SEJNY 1:1000

Starostwo Powiatowe w Sejnach  
Powiatowy Ośrodek Dokumentacji  
Geodezyjnej i Kartograficznej

Poświadczam zgodność niniejszej mapy z oryginałem  
przyjętym do państwowego zasobu geodezyjnego  
i kartograficznego

w dniu .....  
i zaewidencjonowanym pod nr 775-12/2000  
NINIEJSZA MAPA NIE MOŻE SŁUżyć  
DLA CELÓW PROJEKTOWYCH  
z up. STAROSTY

Sejny 23.03.12

(miejscowość i data) (imię i nazwisko projektanta)

Wydanie Geodezji i Kartografii

"EM-MAS" Grupa Projektowo - Realizacyjna sp. cywilna 16-400 Suwałki, ul. Gorzowska 5A		
Temat: ZMIANA MIEJSCOWEGO PLANU ZAGOSPODAROWANIA PRZESTRZENNEGO MIASTA SEJNY		
Zespół autorski:		
inż. Wanda Grygo	Okręgowa Izba Urbanistów w Warszawie nr WA-309	
mgr Justyna Justyna-Grygo	Projektant	
mgr Wiesława Jurewicz	Projektant	
mgr Justyna Świąder	Projektant	
mgr inż. arch. Jacek Grabowski	Projektant	
SUWAŁKI 2012		