

ZMIANA MIEJSCOWEGO PLANU ZAGOSPODAROWANIA PRZESTRZENNEGO MIASTA SEJNY

Skala 1:1000

Załącznik Nr 1 (arkusz 6)  
do uchwały Nr . . .  
Rady Miasta Sejny  
z dnia . . .

USTALENIA OBYWIAZUJACE



USTALENIA INFORMACYJNE

WYMIAROWANIE

SYMBOLE PRZEZNACZENIA TERENOW ZGODNIE Z OBYWIAZUJACYM PLANEM ZAGOSPODAROWANIA PRZESTRZENNEGO (UCHWALA NR III/10/06 r. M. SEJNY Z DNIA 28.12.2006 R. ZE ZMIANAMI)

Teren 32U/A znajduje się w obszarze układu urbanistycznego z okresu lokacji oraz I-ej połowy XIX wieku (okres intensywnej rozbudowy miasta) części miasta Sejny wpisanej do rejestru zabytków pod nr 19 w rozumieniu zapisów art. 4 pkt 1, art. 6 ust. 1 pkt 1 lit B , art. 7 pkt 1, art. 8, art. 9 ust. 1 ustawy o ochronie zabytków i opiece nad zabytkami, na podstawie Decyzji Wojewódzkiego Konserwatora Zabytków w Suwałkach, znak: KL.WKZ.534/19/d/70 z dnia 23 lutego 1979 roku.

WYRYS ZE STUDIU UWARUNKOWAN I KIERUNKOW ZAGOSPODAROWANIA PRZESTRZENNEGO MIASTA SEJNY

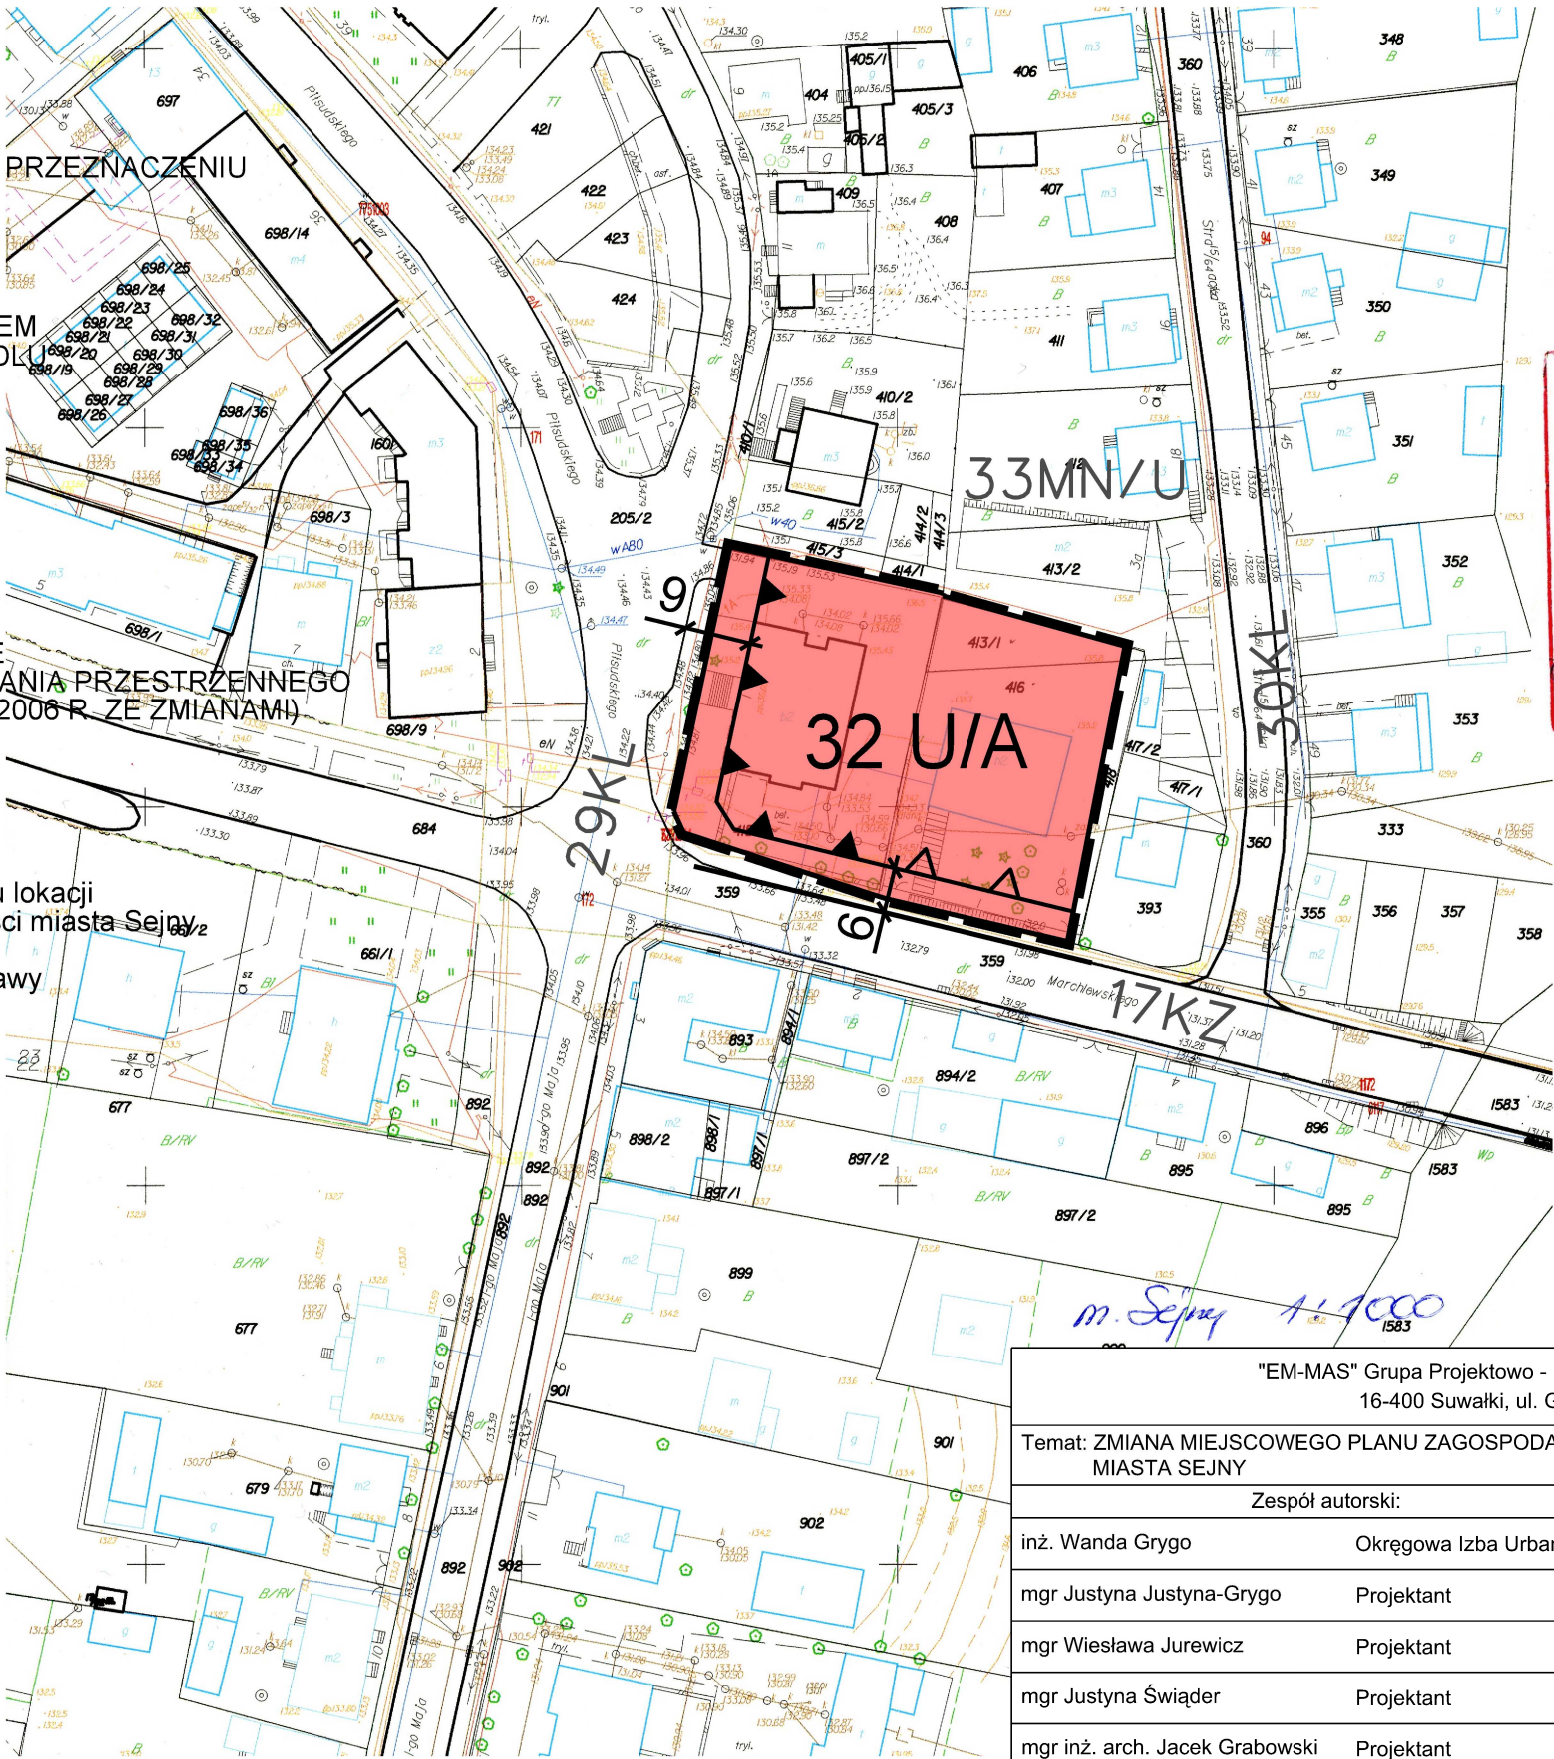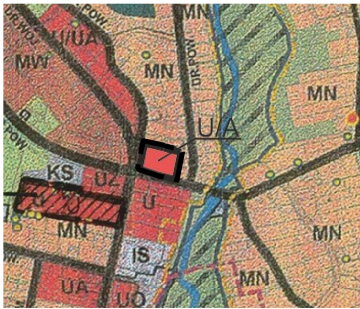

Starostwo Powiatowe w Sejnach  
Powiatowy Ośrodek Dokumentacji  
Geodezyjnej i Kartograficznej

Poświadczam zgodność niniejszej mapy z oryginałem  
przyjętym do państwowego zasobu geodezyjnego  
i kartograficznego

w dniu .....  
i zaświadczonym pod nr .....  
NINIEJSZA MAPA NIE MOŻE SŁUżyć  
DLA CEŁÓW PROJEKTOWYCH.

Sejny 22.03.12 Irena Chalewicz  
(miejscowość i data) (imię i nazwisko, podpis, stanowisko  
osoby upoważnionej)

"EM-MAS" Grupa Projektowo - Realizacyjna sp. cywilna 16-400 Suwałki, ul. Gorzowska 5A	
Temat: ZMIANA MIEJSCOWEGO PLANU ZAGOSPODAROWANIA PRZESTRZENNEGO MIASTA SEJNY	
Zespół autorski:	
inż. Wanda Grygo	Okręgowa Izba Urbanistów w Warszawie nr WA-309
mgr Justyna Justyna-Grygo	Projektant
mgr Wiesława Jurewicz	Projektant
mgr Justyna Świąder	Projektant
mgr inż. arch. Jacek Grabowski	Projektant
SUWAŁKI 2012	